




配置図兼 1 階平面図

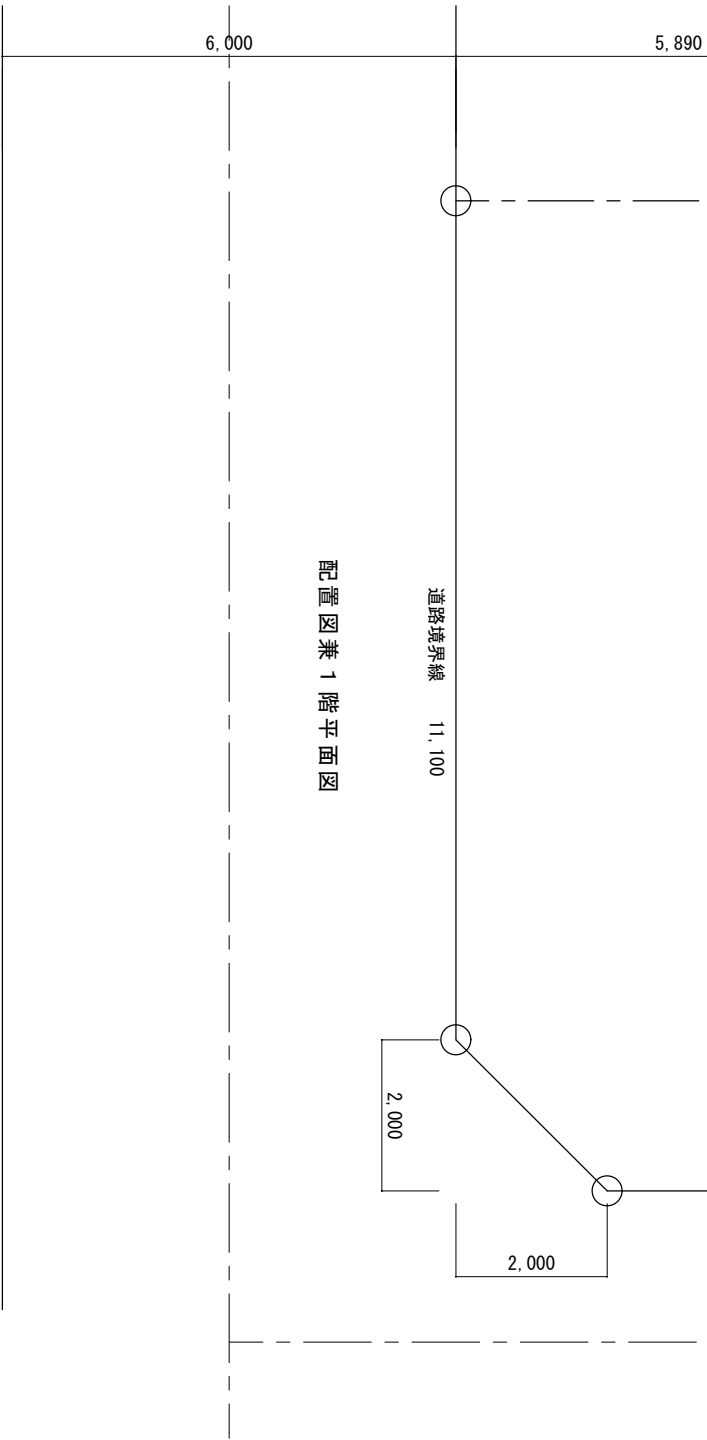

2 階平面図

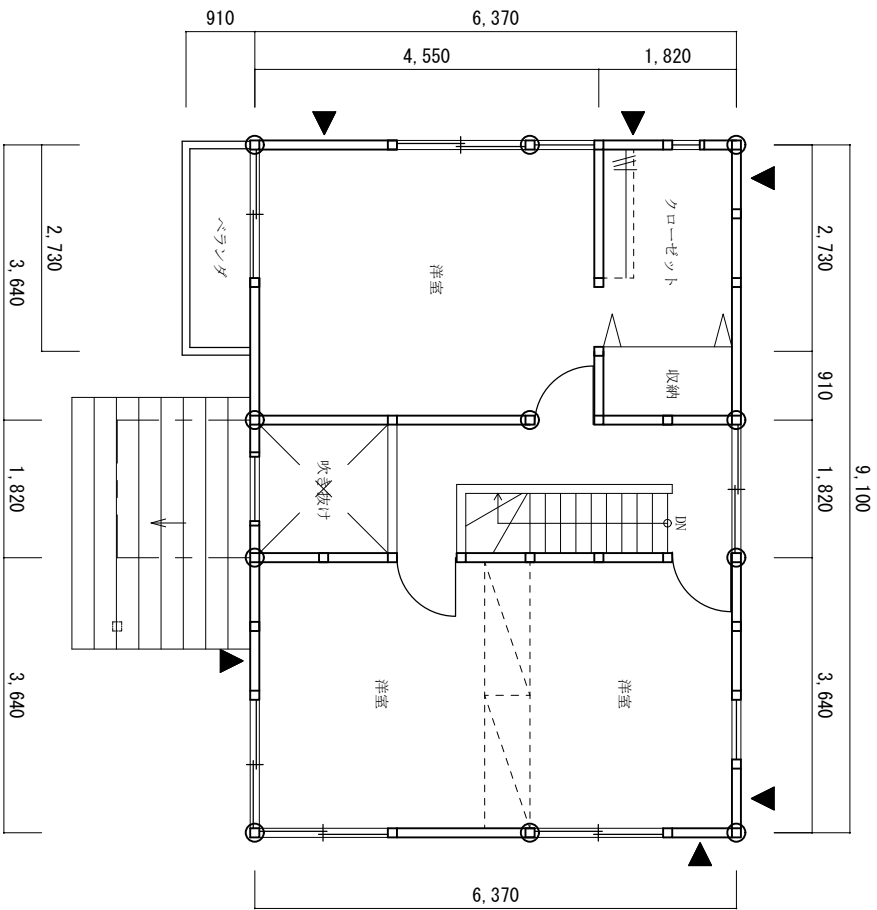

南立面図

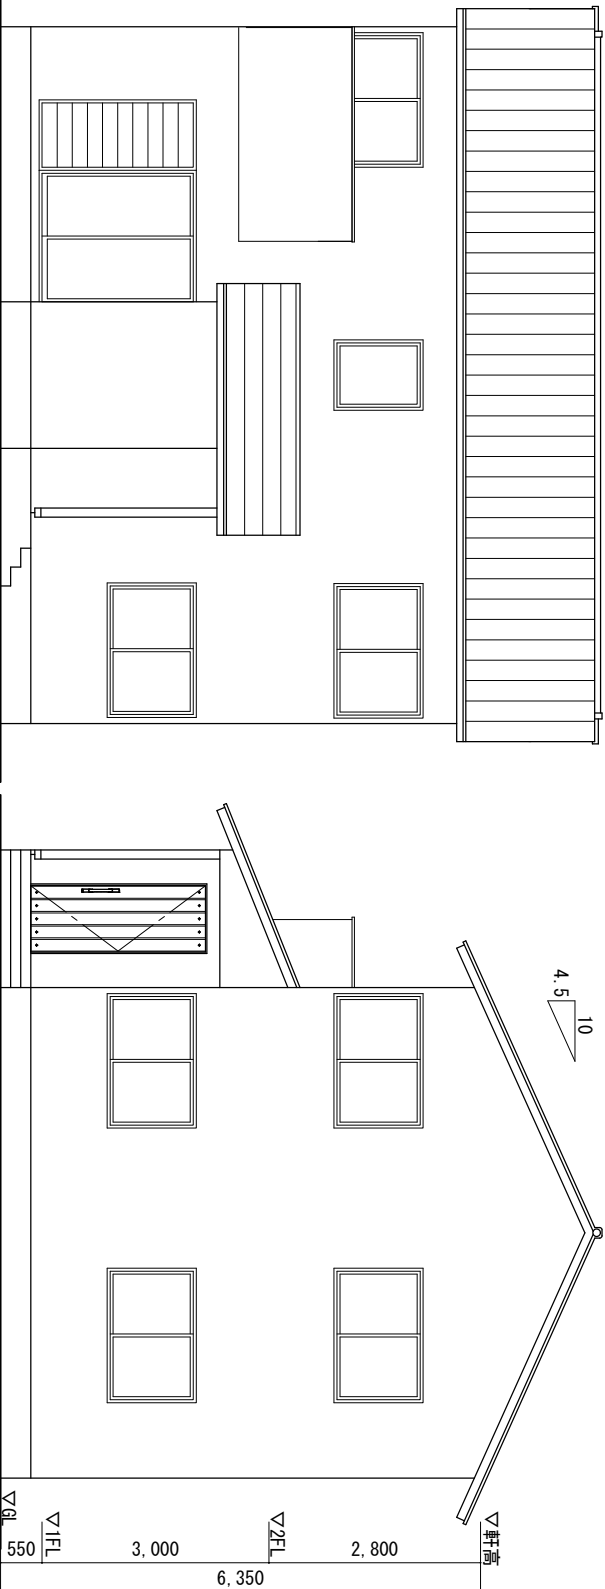

東立面図

現況図面 1 : 100